


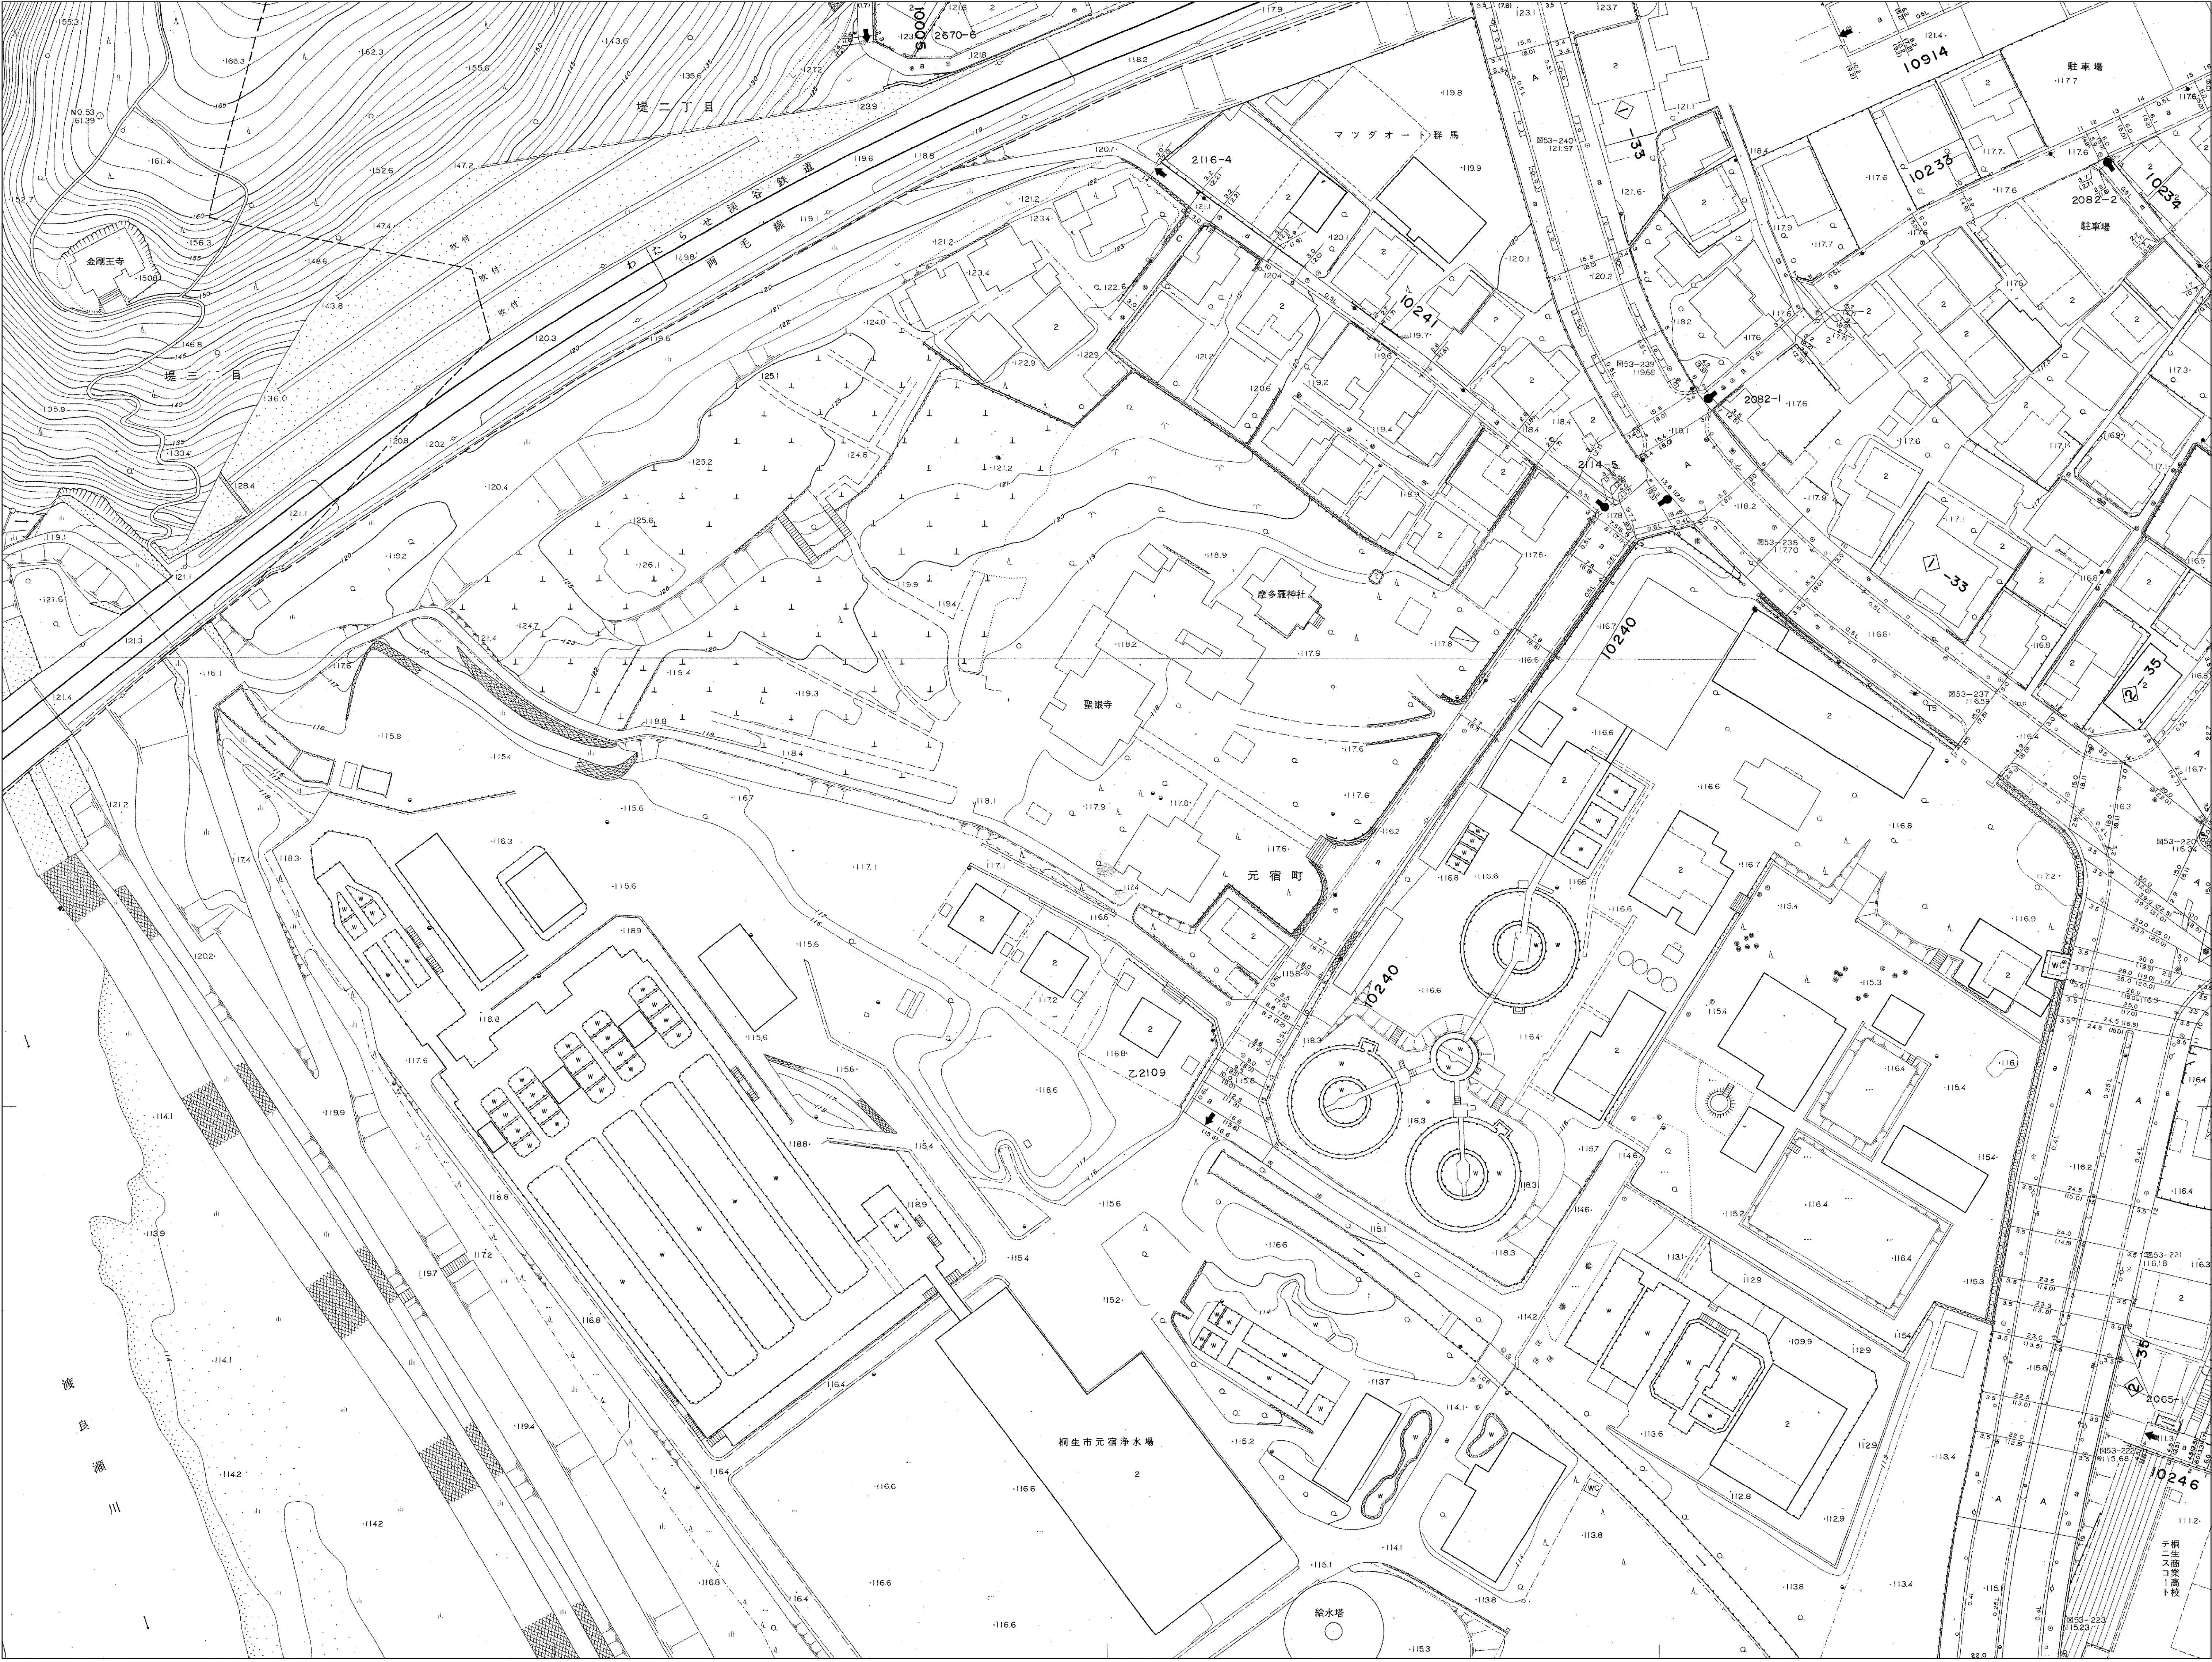

20-18-4	20-19-3	20-19-4
20-23-2	20-24-1	20-24-2
20-23-4	20-24-3	20-24-4

【注意事項】
道路台帳附図は、ホームページに利用条件を記載していますので、全てに同意のうえ、利用者の責任でご利用ください。
また、道路台帳附図は、現況が異なっている場合がありますので、必ず現地をご確認ください。
なお、この道路台帳附図による直接または間接の損失や損害について、桐生市は一切の責任を負いませんのでご了承ください。
また、この道路台帳附図に関する問い合わせは受付ておりませんので、直接来庁のうえご確認ください。