


桐生市道路台帳附図(新里地区)

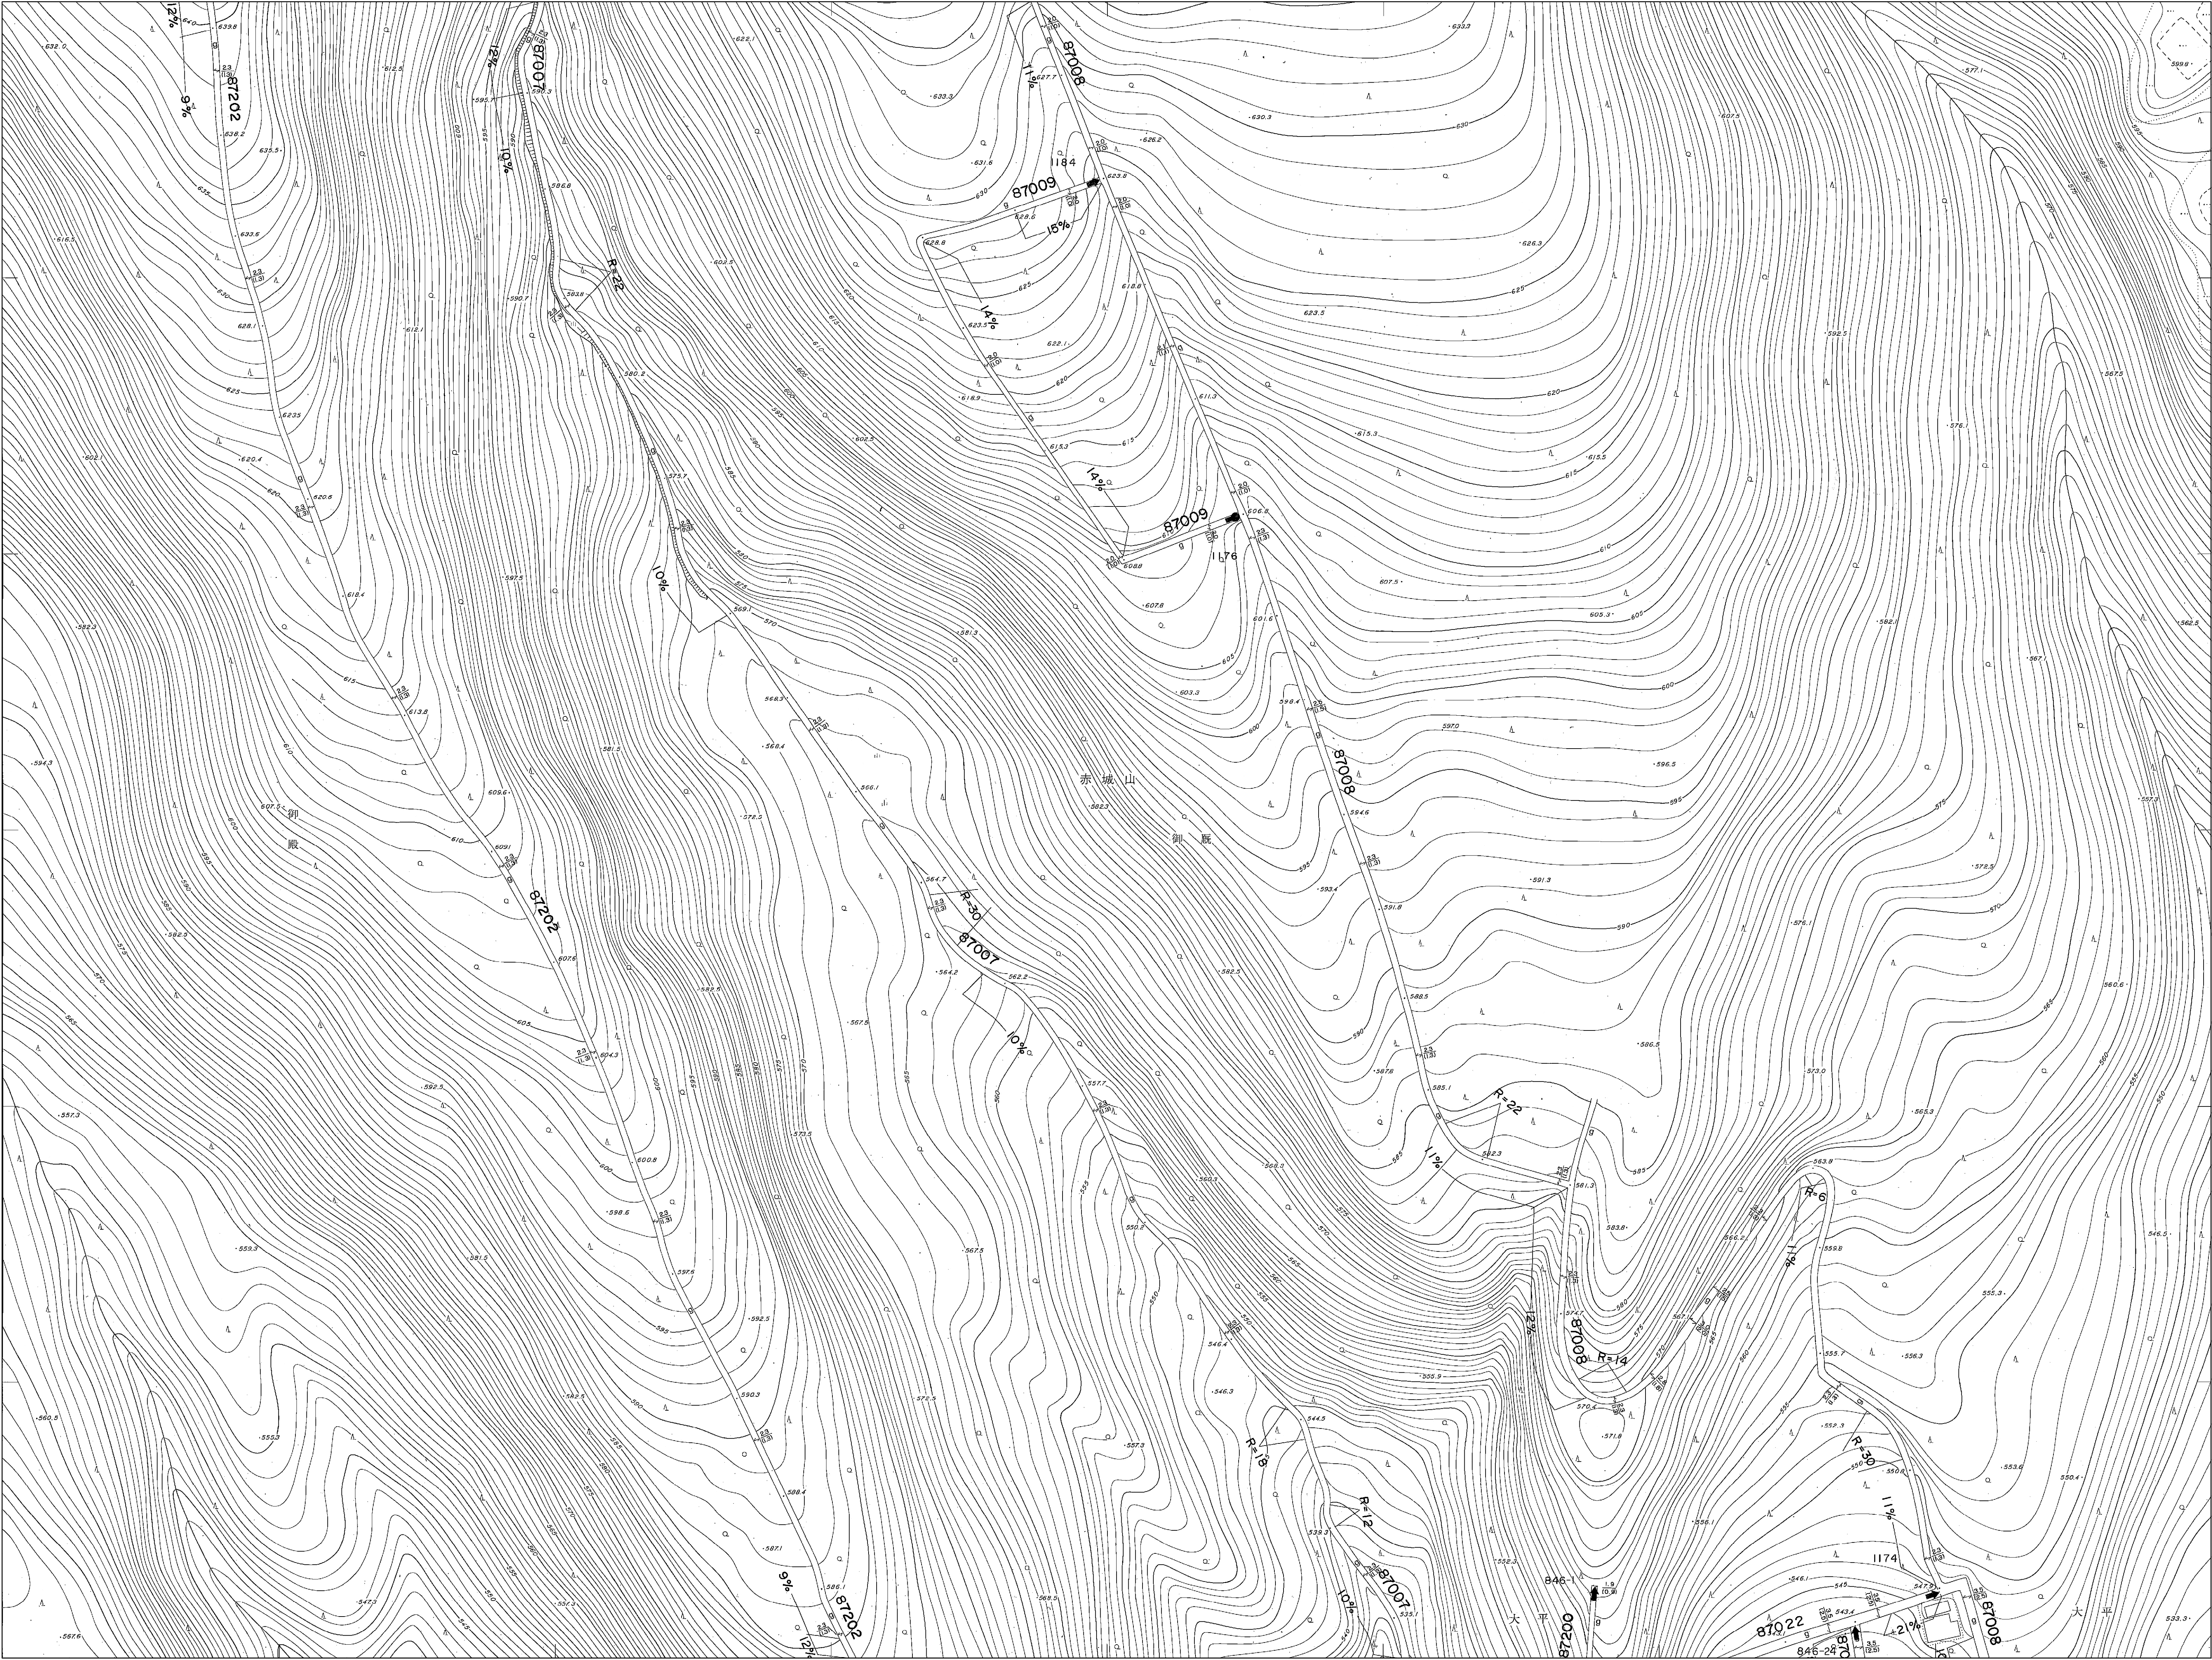

N

16-21	16-22	16-23
26-01	26-02	26-03
26-06	26-07	26-08

【注意事項】
道路台帳附図は、ホームページに利用条件を記載していますので、全てに同意のうえ、利用者の責任でご利用ください。
また、道路工事等に伴い現況が異なっている場合がありますので、必ず現地をご確認ください。
なお、この道路台帳附図による直接または間接の損失や損害について、桐生市は一切の責任を負いませんのでご了承ください。
直接来庁のうえご確認ください。