


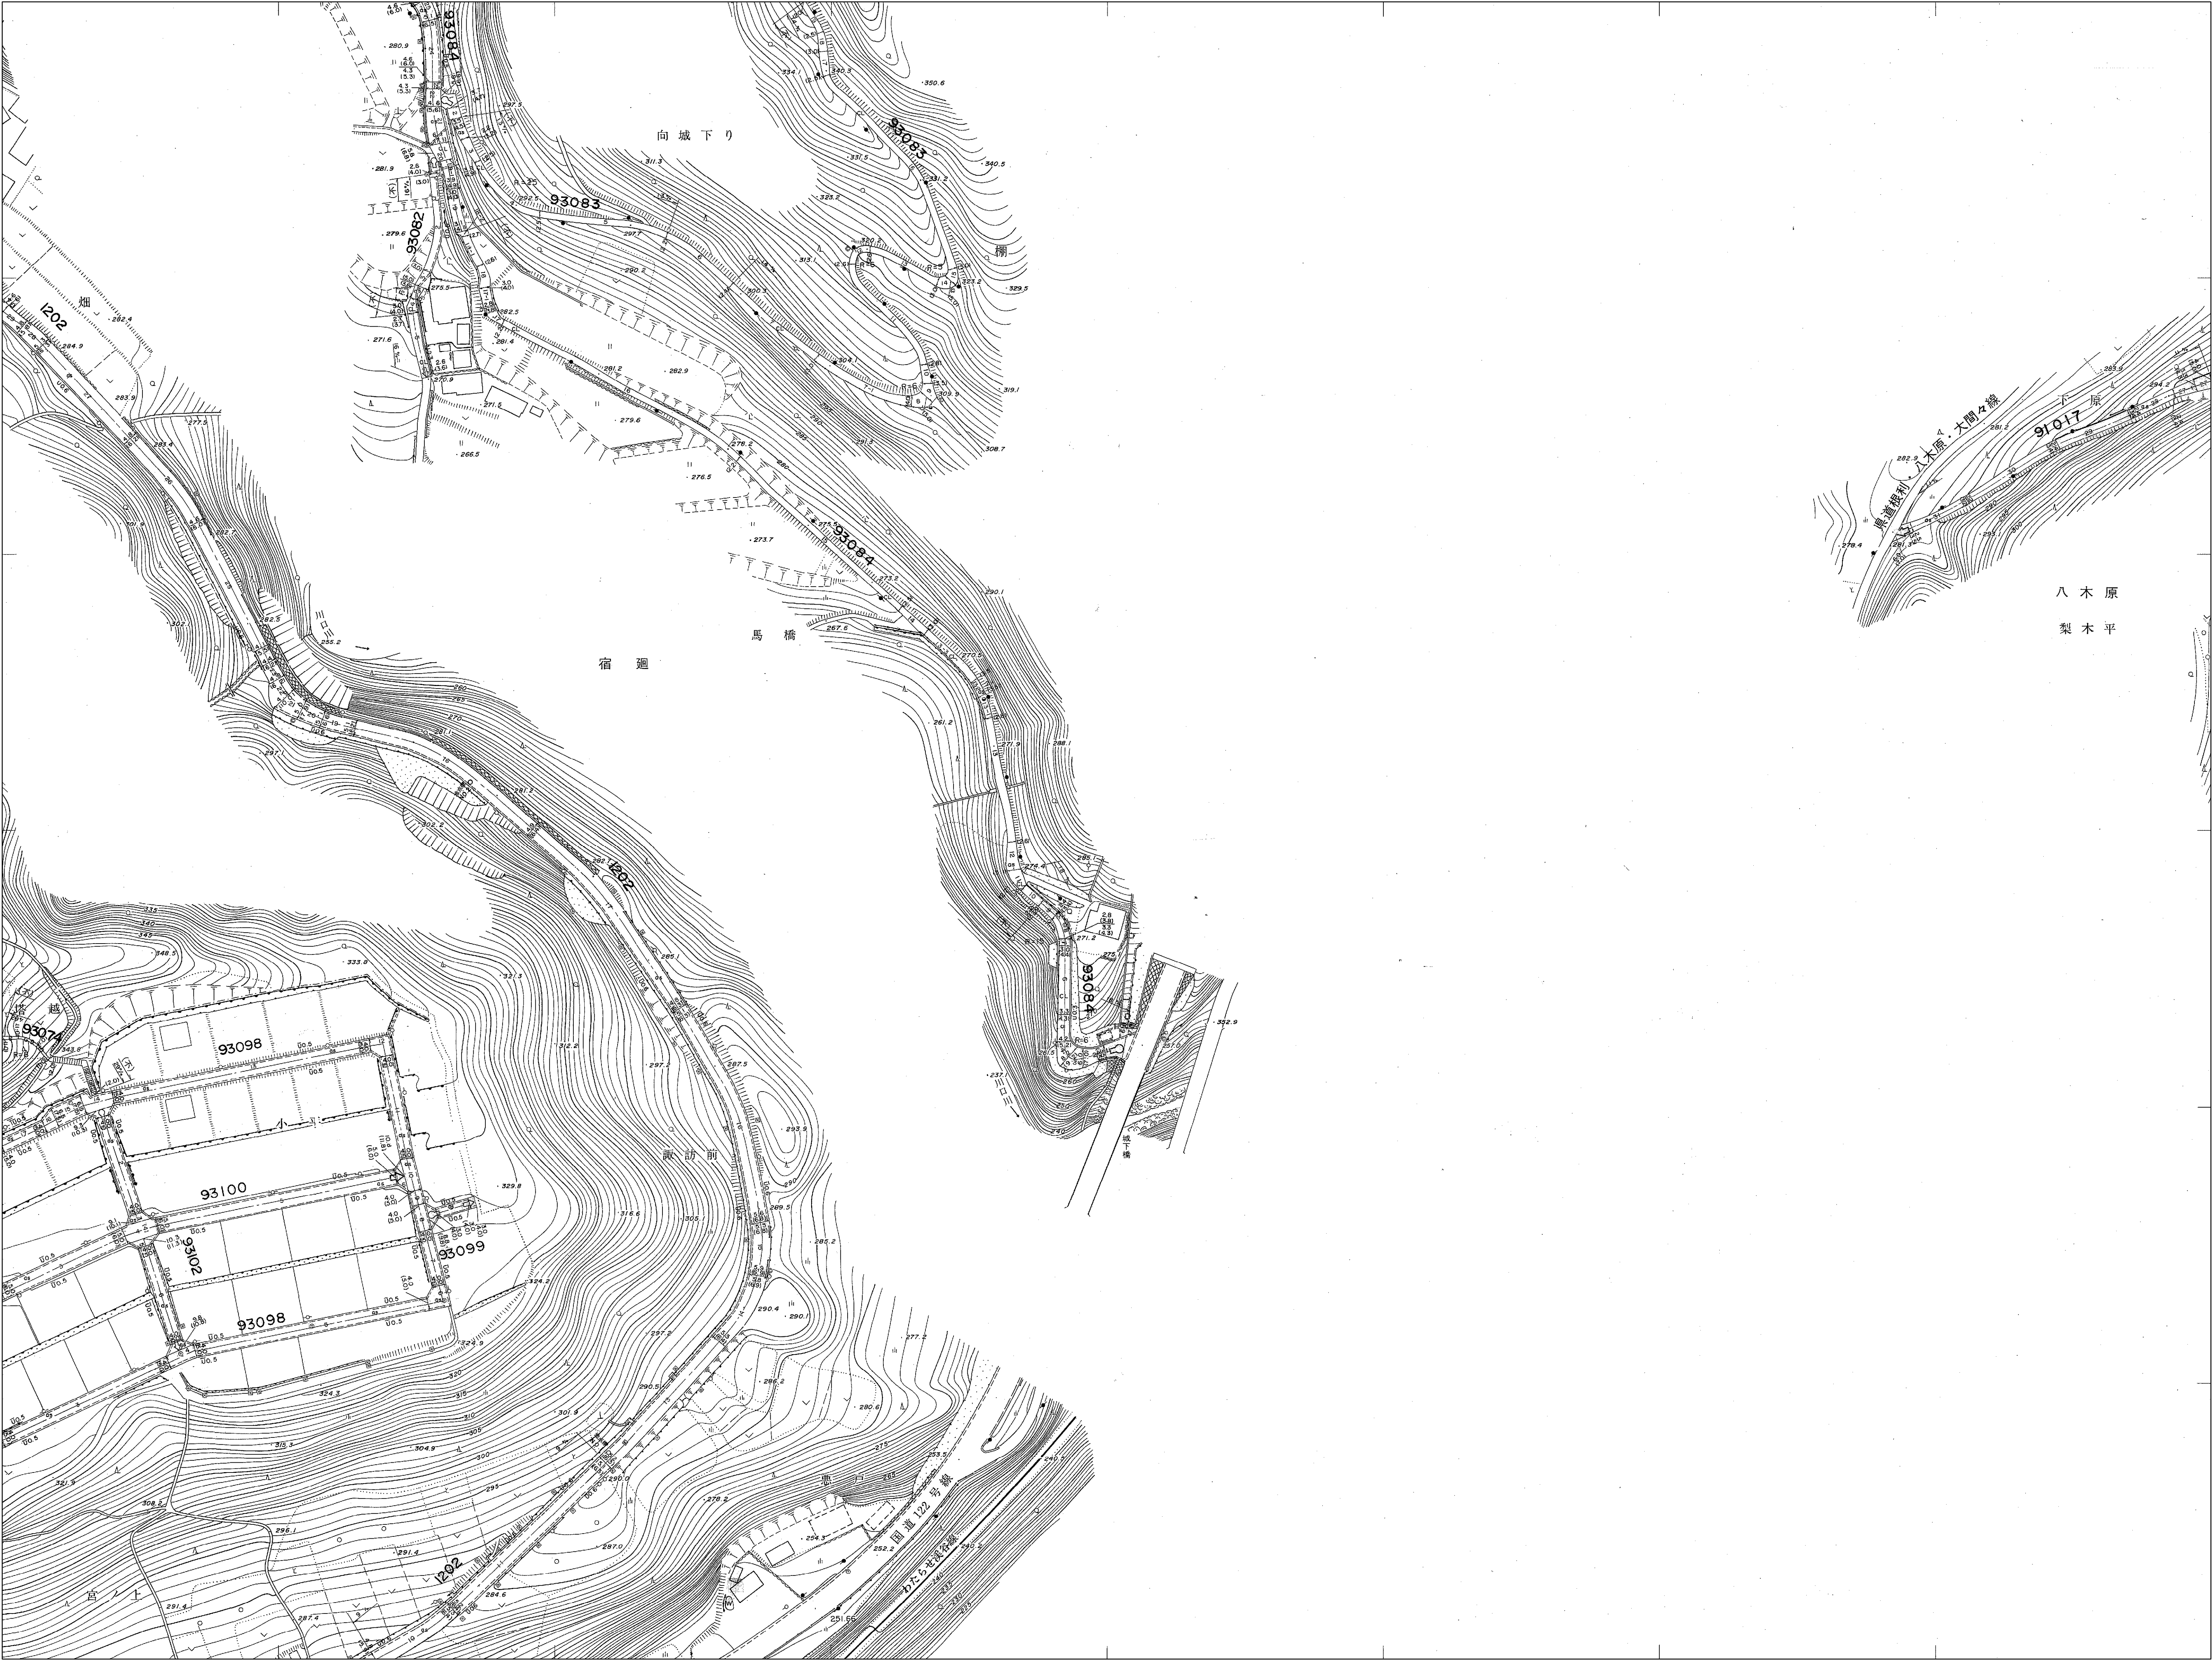

H-20	I-20	J-20
H-21	I-21	J-21
H-22	I-22	

【注意事項】
道路台帳附図は、ホームページに利用条件を記載していますので、全てに同意のうえ、利用者の責任でご利用ください。
また、利用者は道路台帳附図に現況が異なっている場合があり、必ず現地をご確認ください。
なお、この道路台帳附図による直接または間接の損失や損害については、桐生市は一切の責任を負いませんので、ご了承ください。
直接来庁のうえご確認ください。